





EDIFICIO PSA



DEMOLER EDIFICIO EXISTENTE
210M2

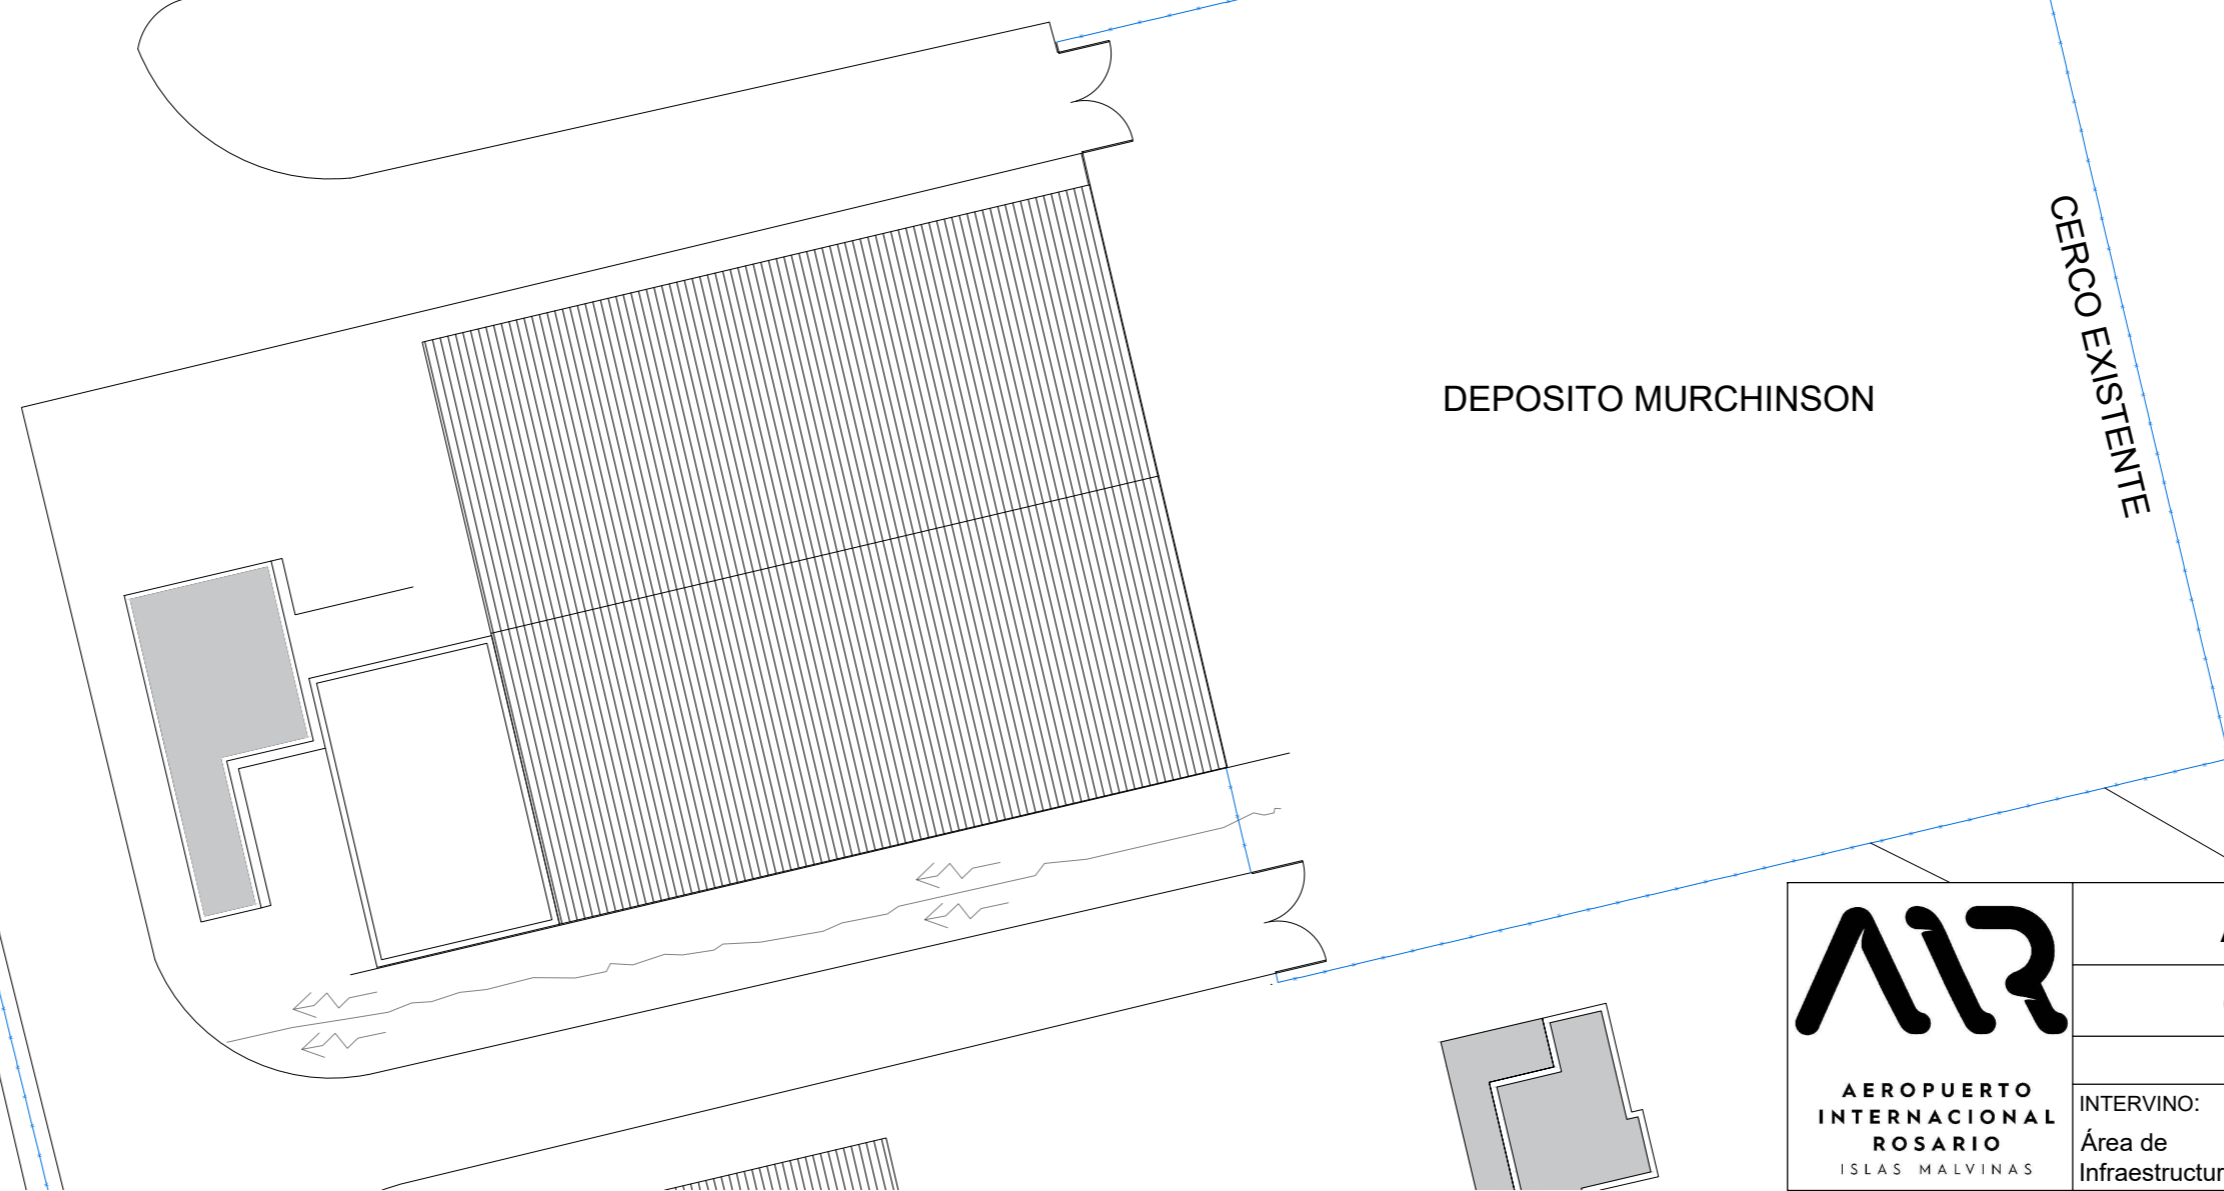

DEPOSITO MURCHINSON

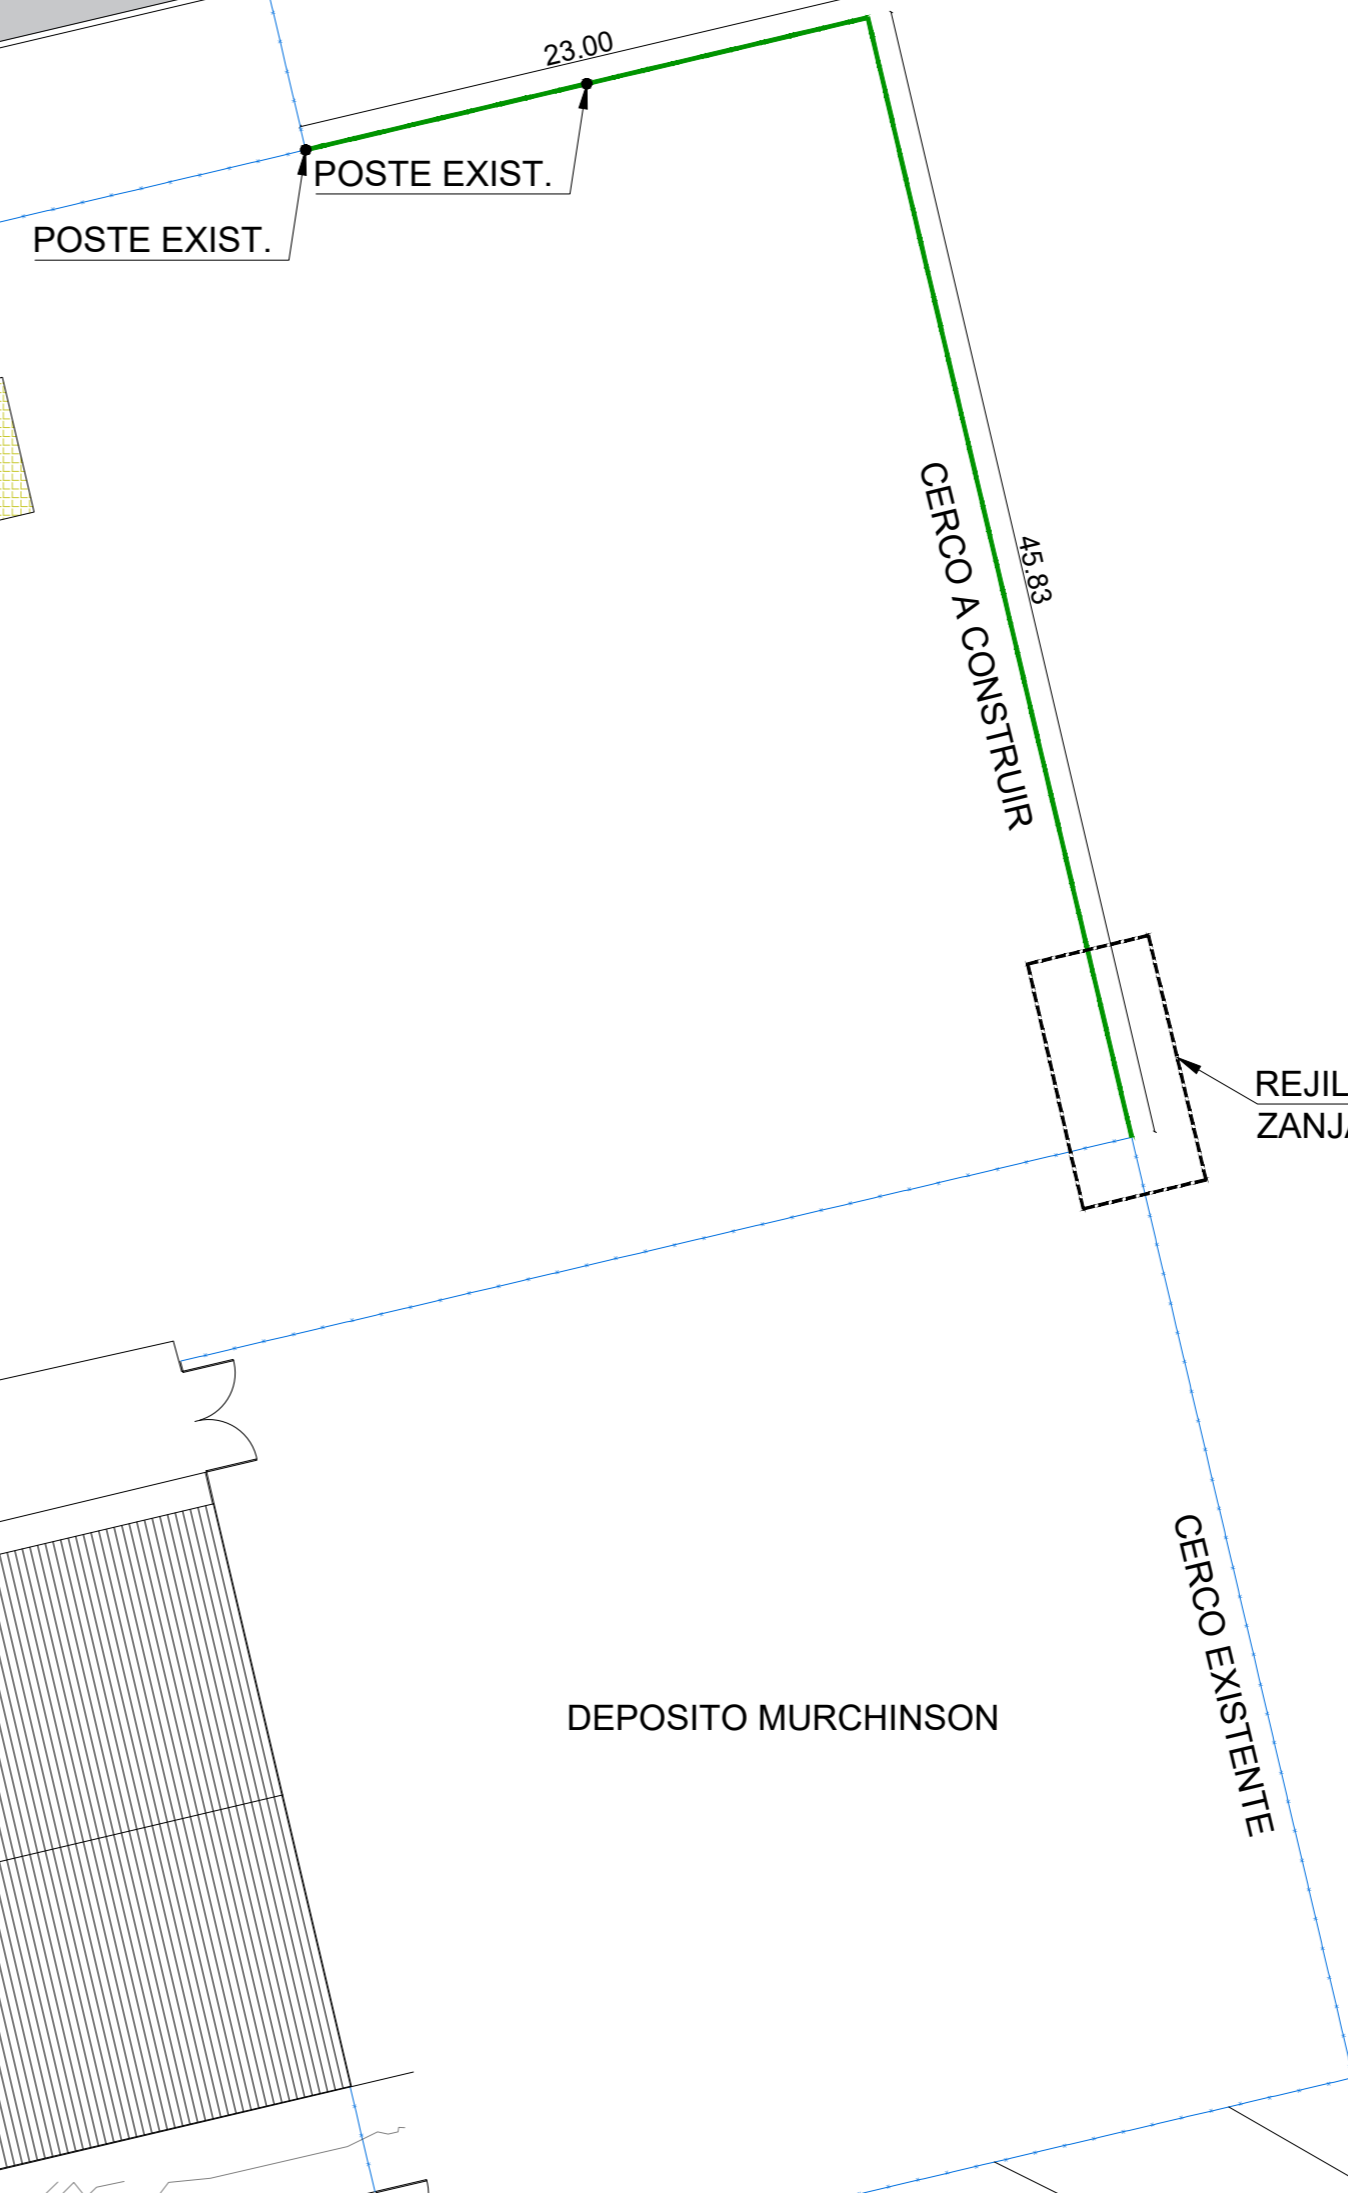

POSTE EXIST.

POSTE EXIST.

23.00

CERCO A CONSTRUIR
45.83

CERCO EXISTENTE


REJILLA A PROVEER
ZANJA EXISTENTE

REFERENCIAS:

- CERCO PERIMETRAL EXISTENTE
- CERCO PERIMETRAL A EJECUTAR
- A DEMOLER

NOTA:

- LAS MEDIDAS SON ESTIMATIVAS. VERIFICAR EN OBRA.
- PLANO NO APTO PARA OBRA



AEROPUERTO INTERNACIONAL ROSARIO
ISLAS MALVINAS

AEROPUERTO INTERNACIONAL ROSARIO				
OBRA CERCOS PERIMETRALES DE SEGURIDAD				
PLANO SECTOR PUESTO 8				
INTERVINO:	DIBUJO:	FECHA:	ESCALA:	LAM. N°
Área de Infraestructura	-	12/2020	1:300	2